

REVISION	
NO.	DESCRIPTION
1.	
2.	
3.	
4.	
5.	







ARCHITECT :
C.C.W. COMPANY LIMITED
บริษัท ซี.ซี.ดับเบิลยู จำกัด

ENGINEER :
STRUCTURE ENGINEER
Electrical Engineer

MECHANICAL ENGINEER
MECHANICAL ENGINEER

SANITARY ENGINEER
SANITARY ENGINEER

INTERIOR DESIGNER
INTERIOR DESIGNER

LIGHTING DESIGN
LIGHTING DESIGN

ACOUSTICS DESIGN
ACOUSTICS DESIGN


AUDIO VISUAL DESIGN
AUDIO VISUAL DESIGN

SHOWING :
แบบร่างที่ 1


SHEET No. :
1A1-01

DATE :
05/11/2560

ALL SYSTEM AND DRAWING ARE
THE PROPERTY OF
C.C.W. Co.,Ltd.

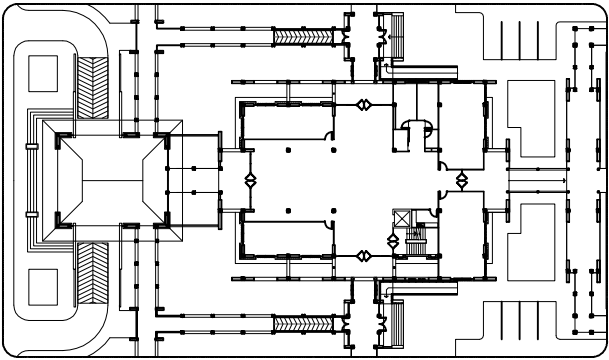

KEY PLAN

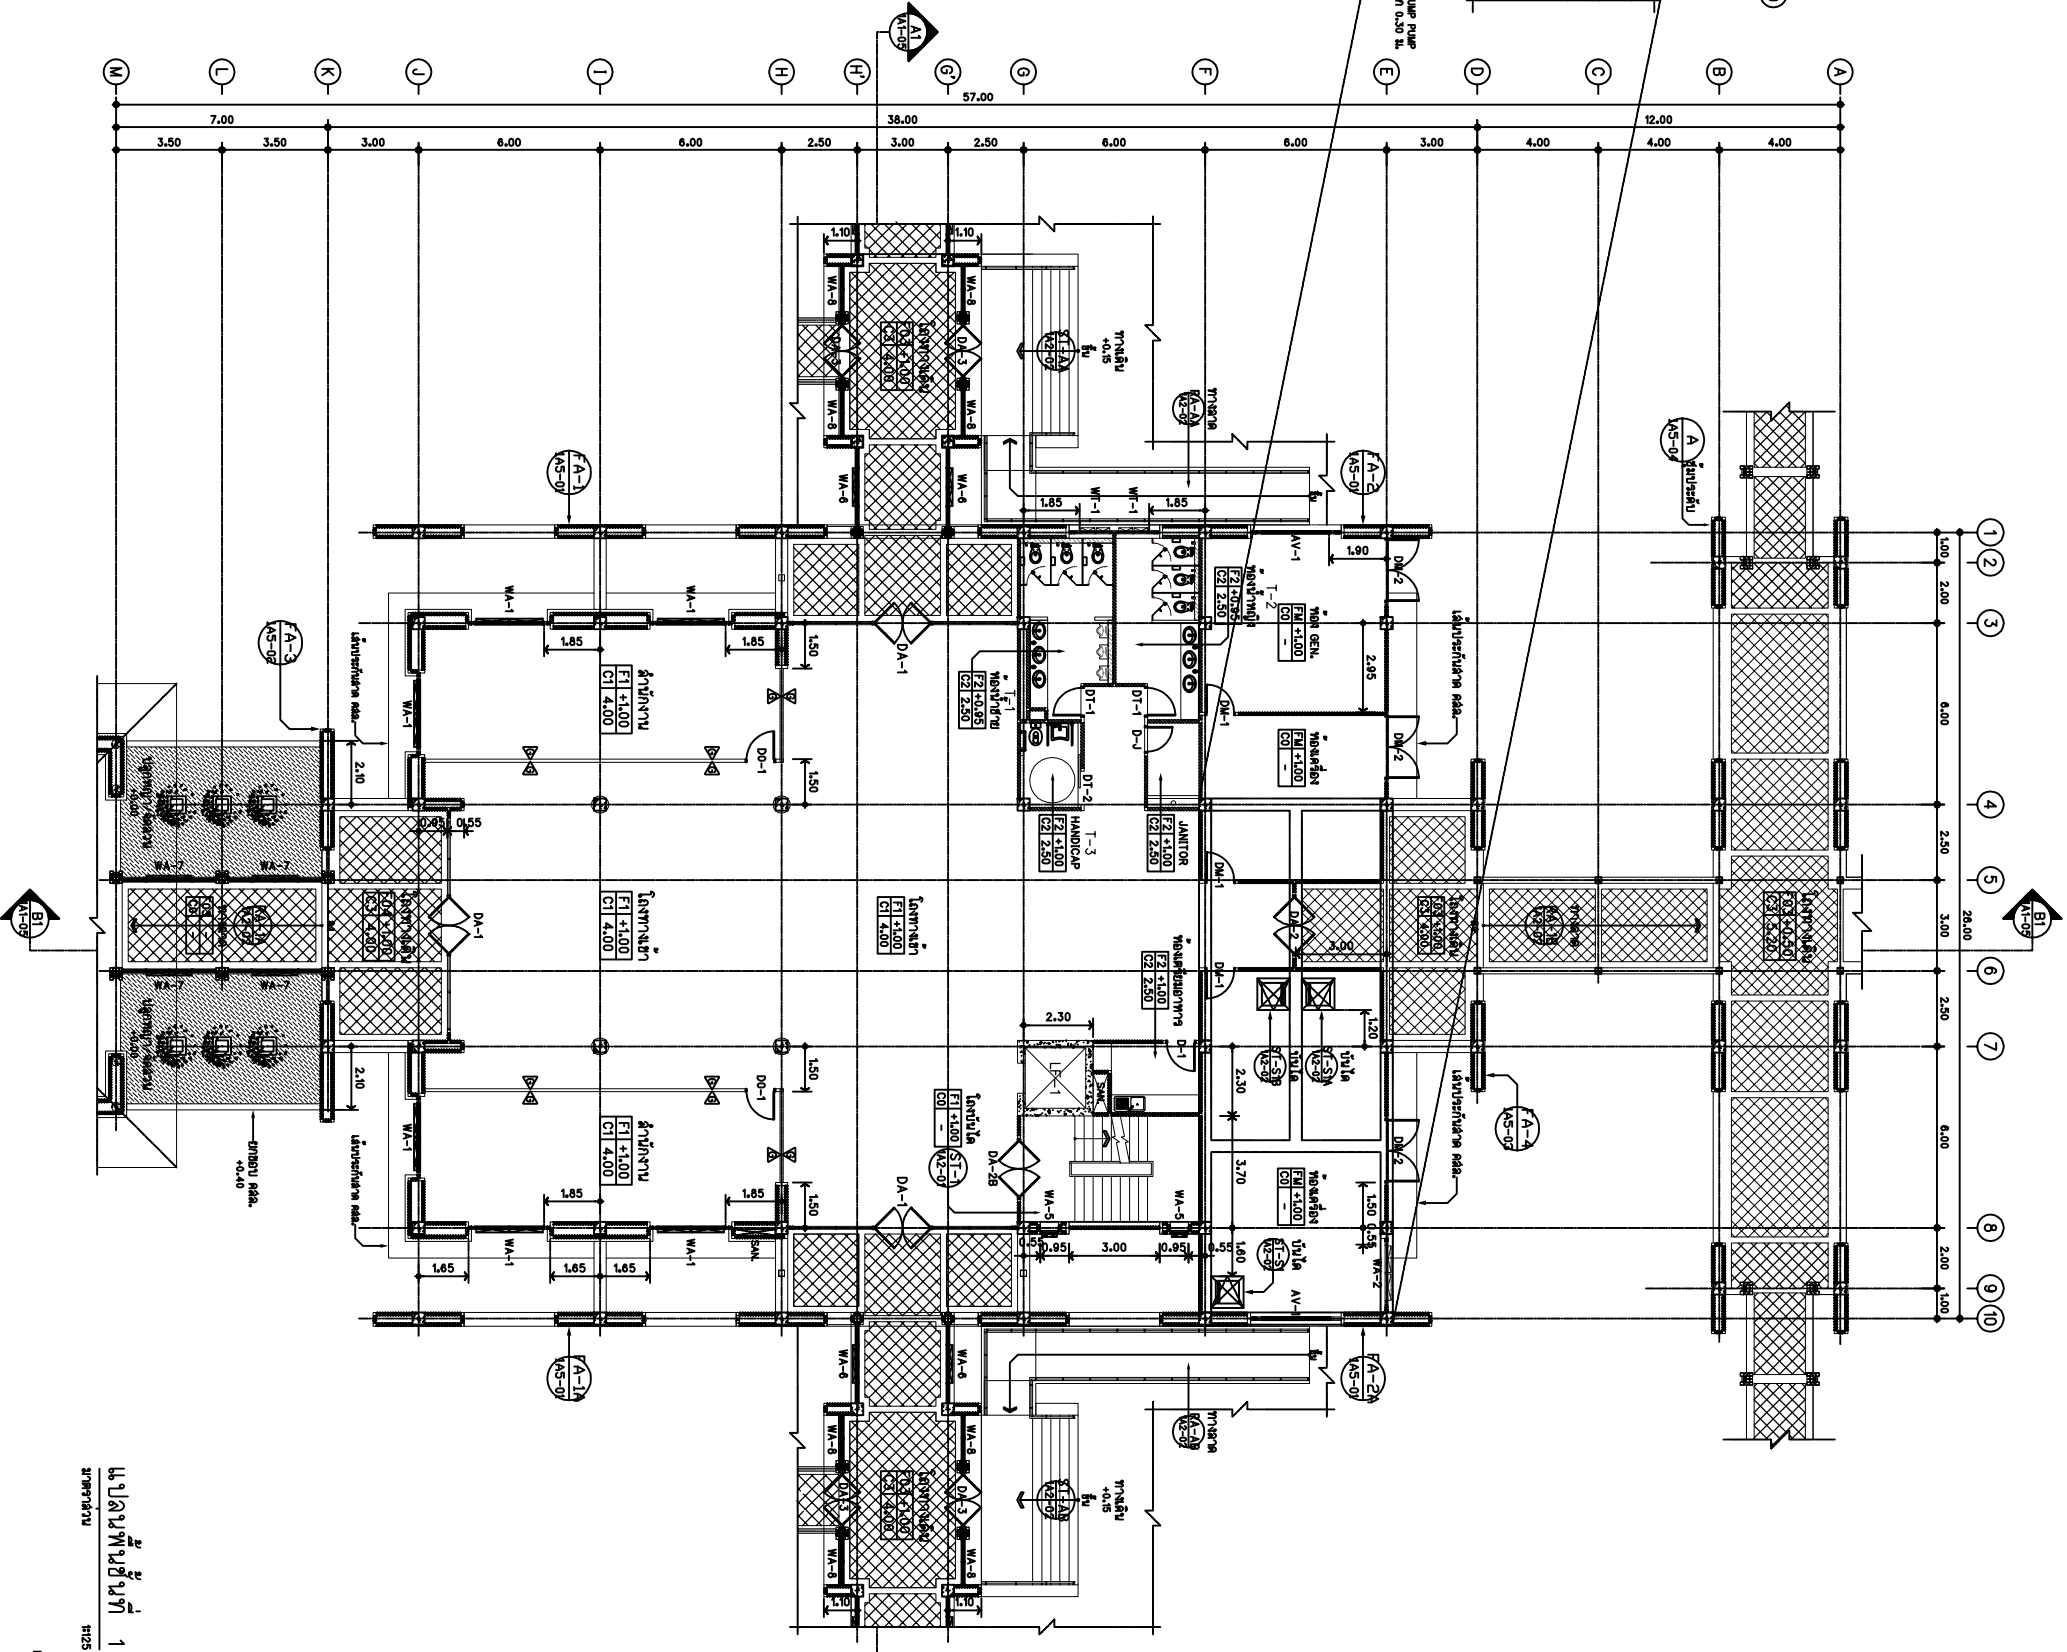

ขนาด 1:125

REVISION	
NO.	DESCRIPTION
1.	
2.	
3.	
4.	
5.	



กรมทรัพยากรธรรมชาติและสิ่งแวดล้อม
กระทรวงทรัพยากรธรรมชาติและสิ่งแวดล้อม



























SHOWING :

แบบที่ 2
แบบที่ 2



SHEET No. :

1A-02

DATE :

05/11/2560

ALL SYSTEM AND DRAWING ARE
THE PROPERTY OF
C.C.W. Co.,Ltd.

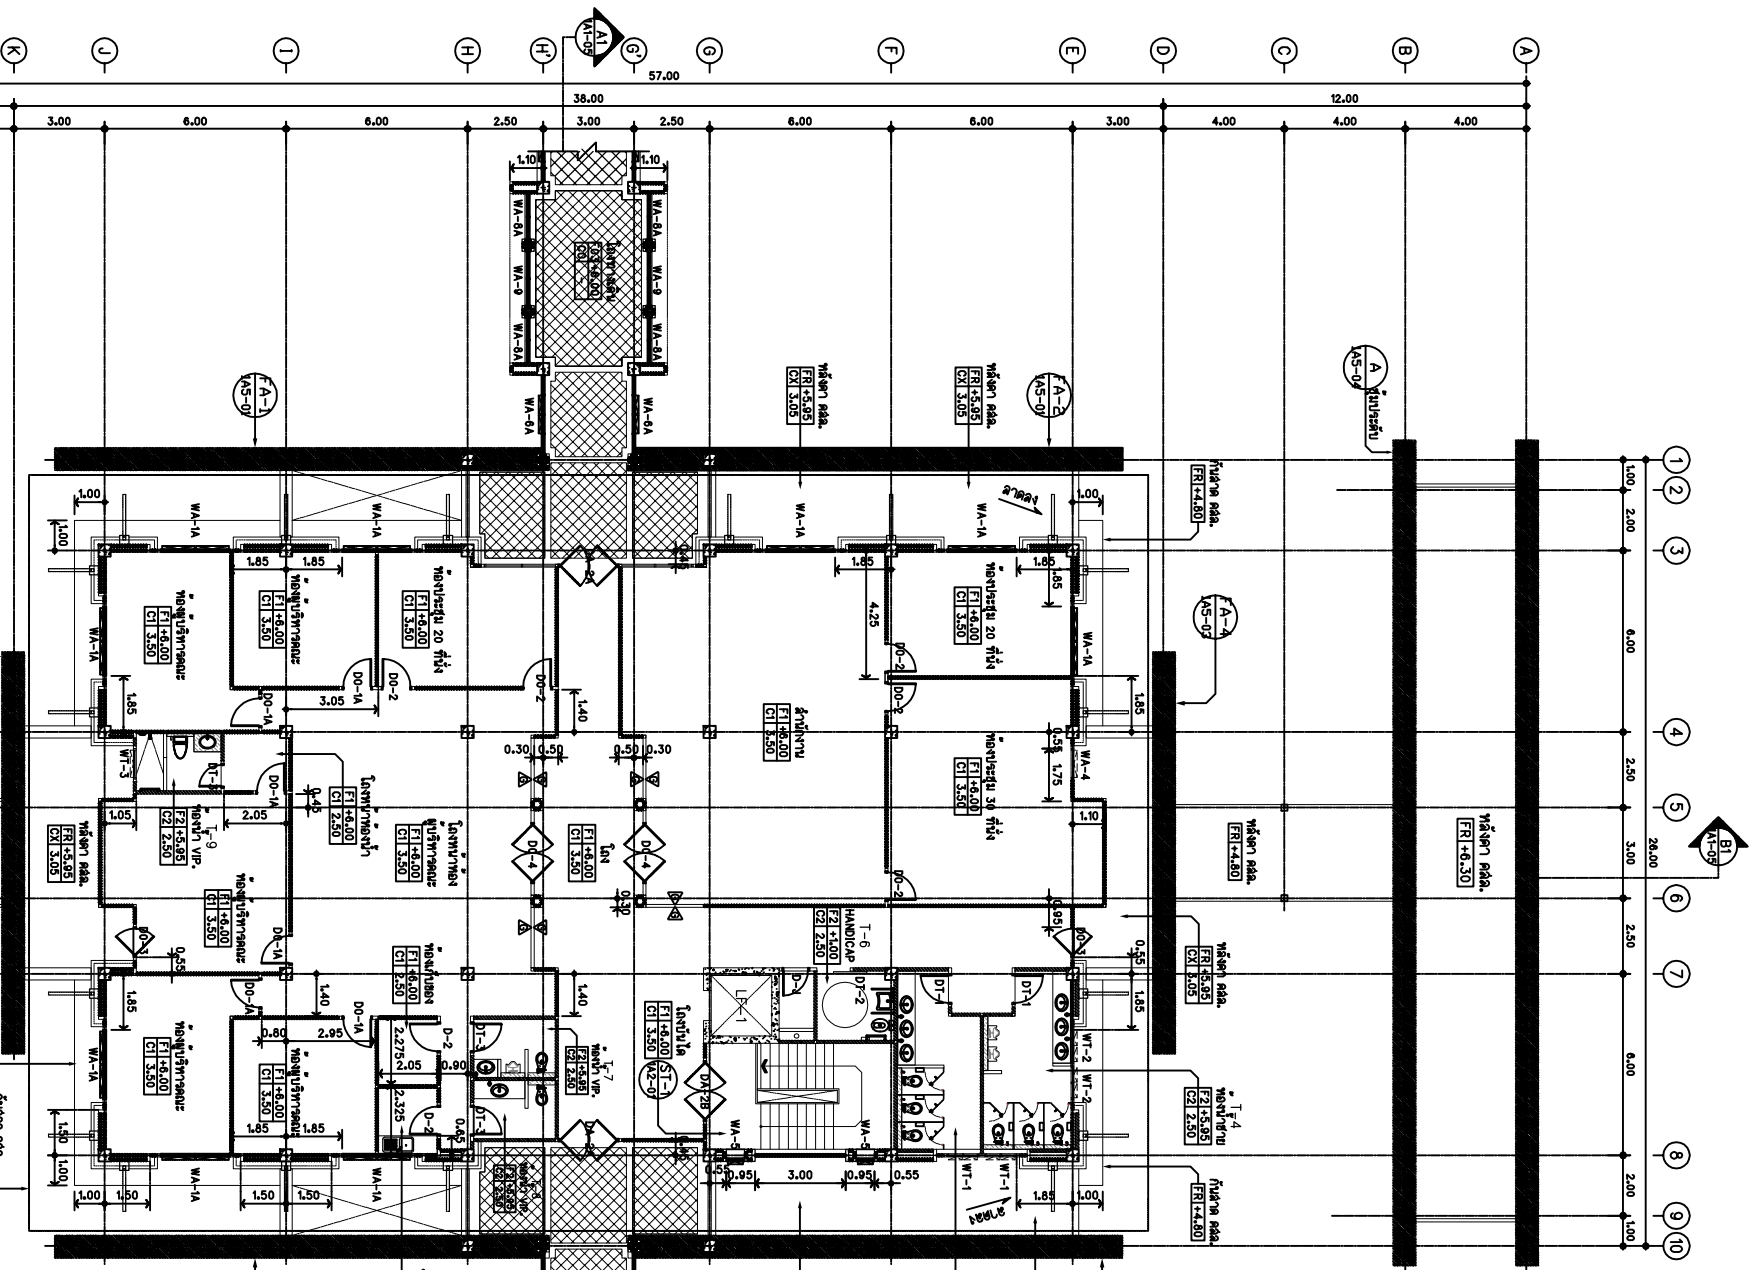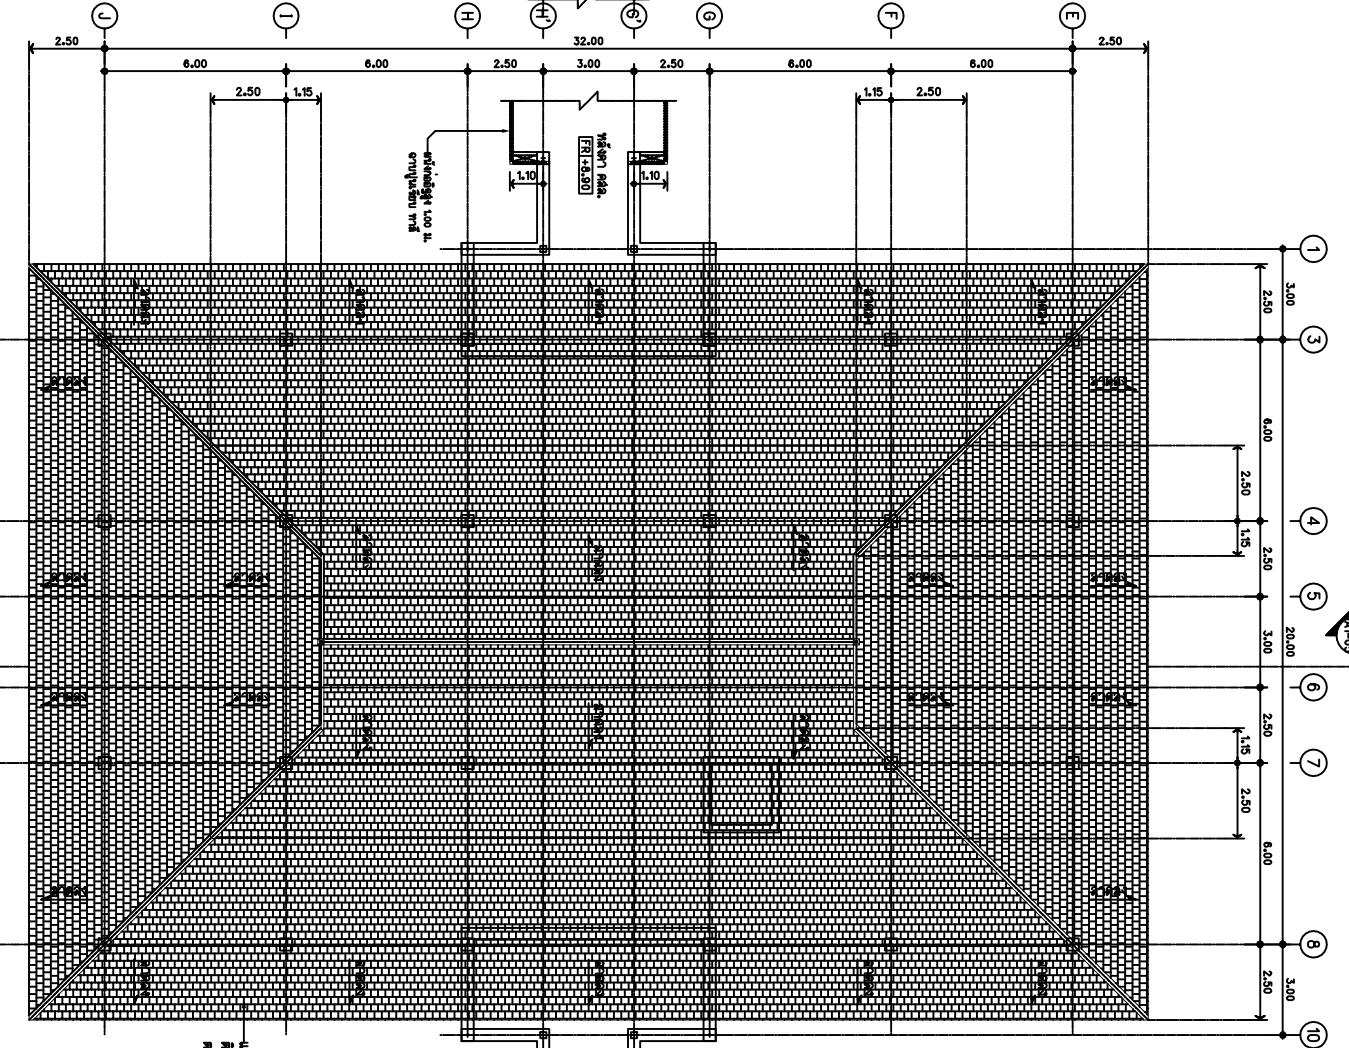

แบบแปลนพื้นที่ 2
ชั้นที่ 2

อาคารสำนักงานบริหาร