

REVISION	
NO.	DESCRIPTION
1.	
2.	
3.	
4.	
5.	



โครงการ :
อาคารเรียน
โรงเรียน
















ALL RIGHTS ARE RESERVED BY
THE PROJECT OF
C.C.W. Co.,Ltd.

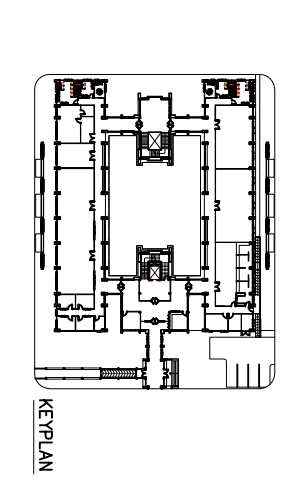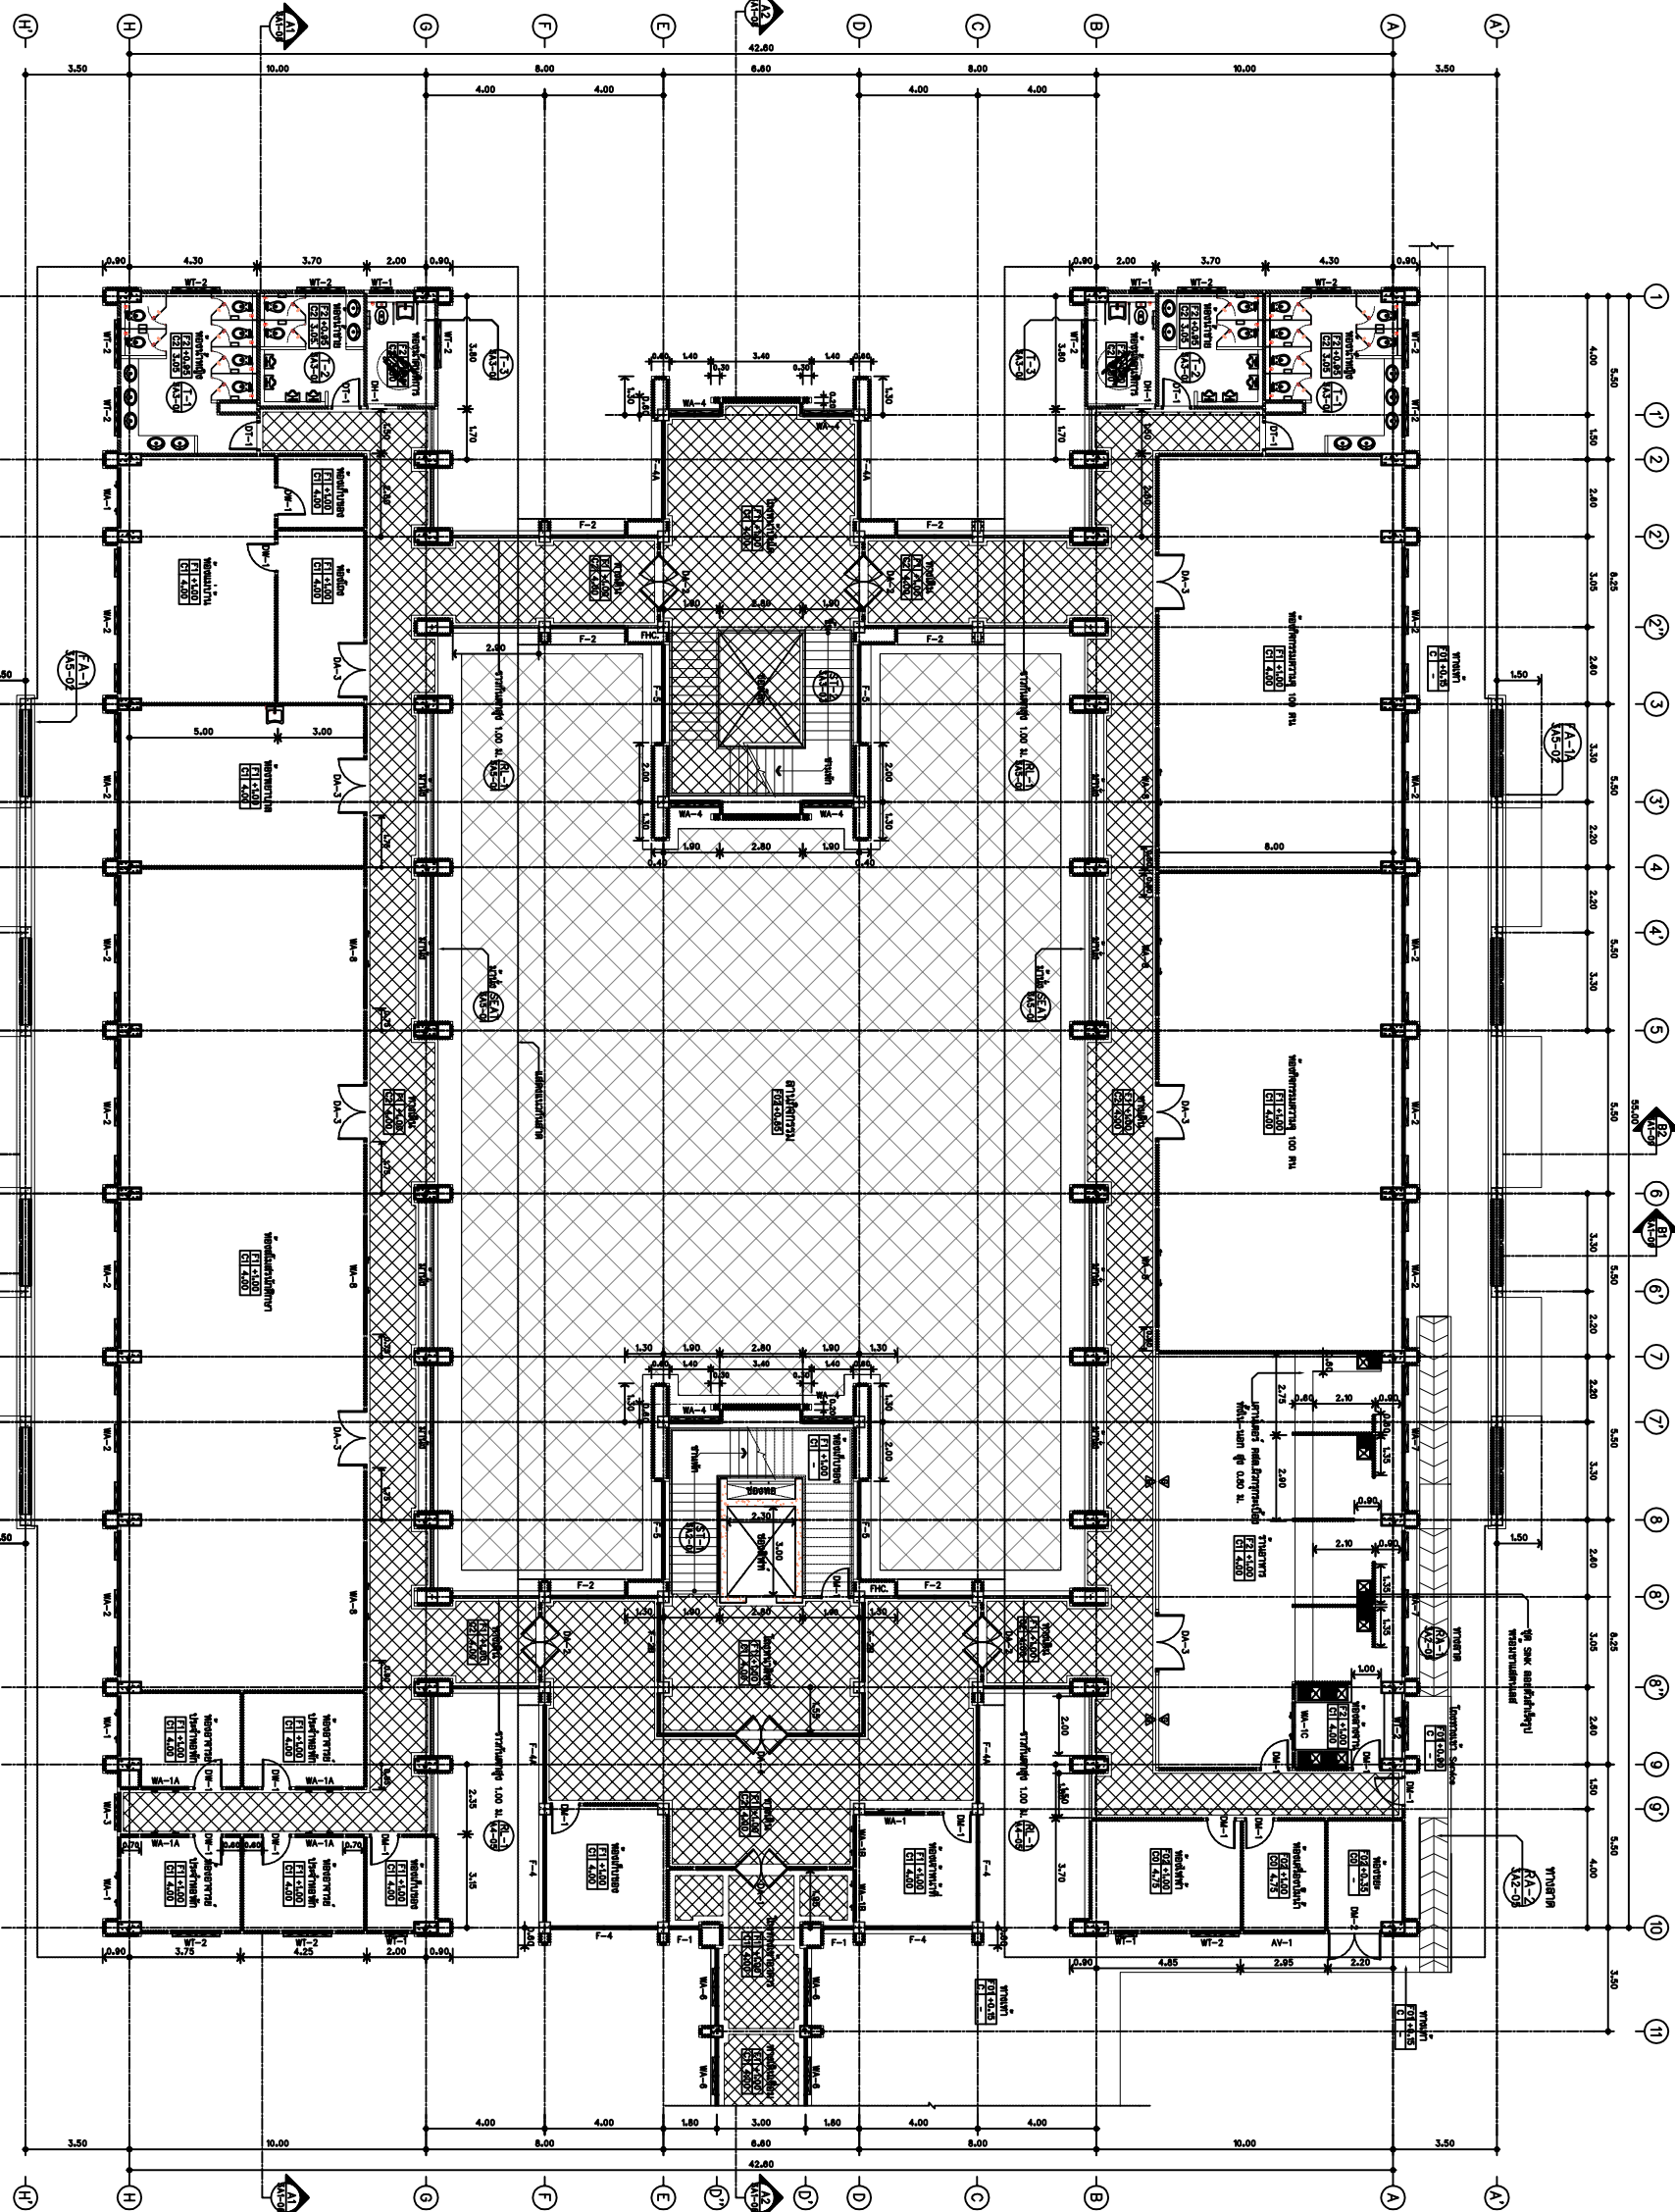


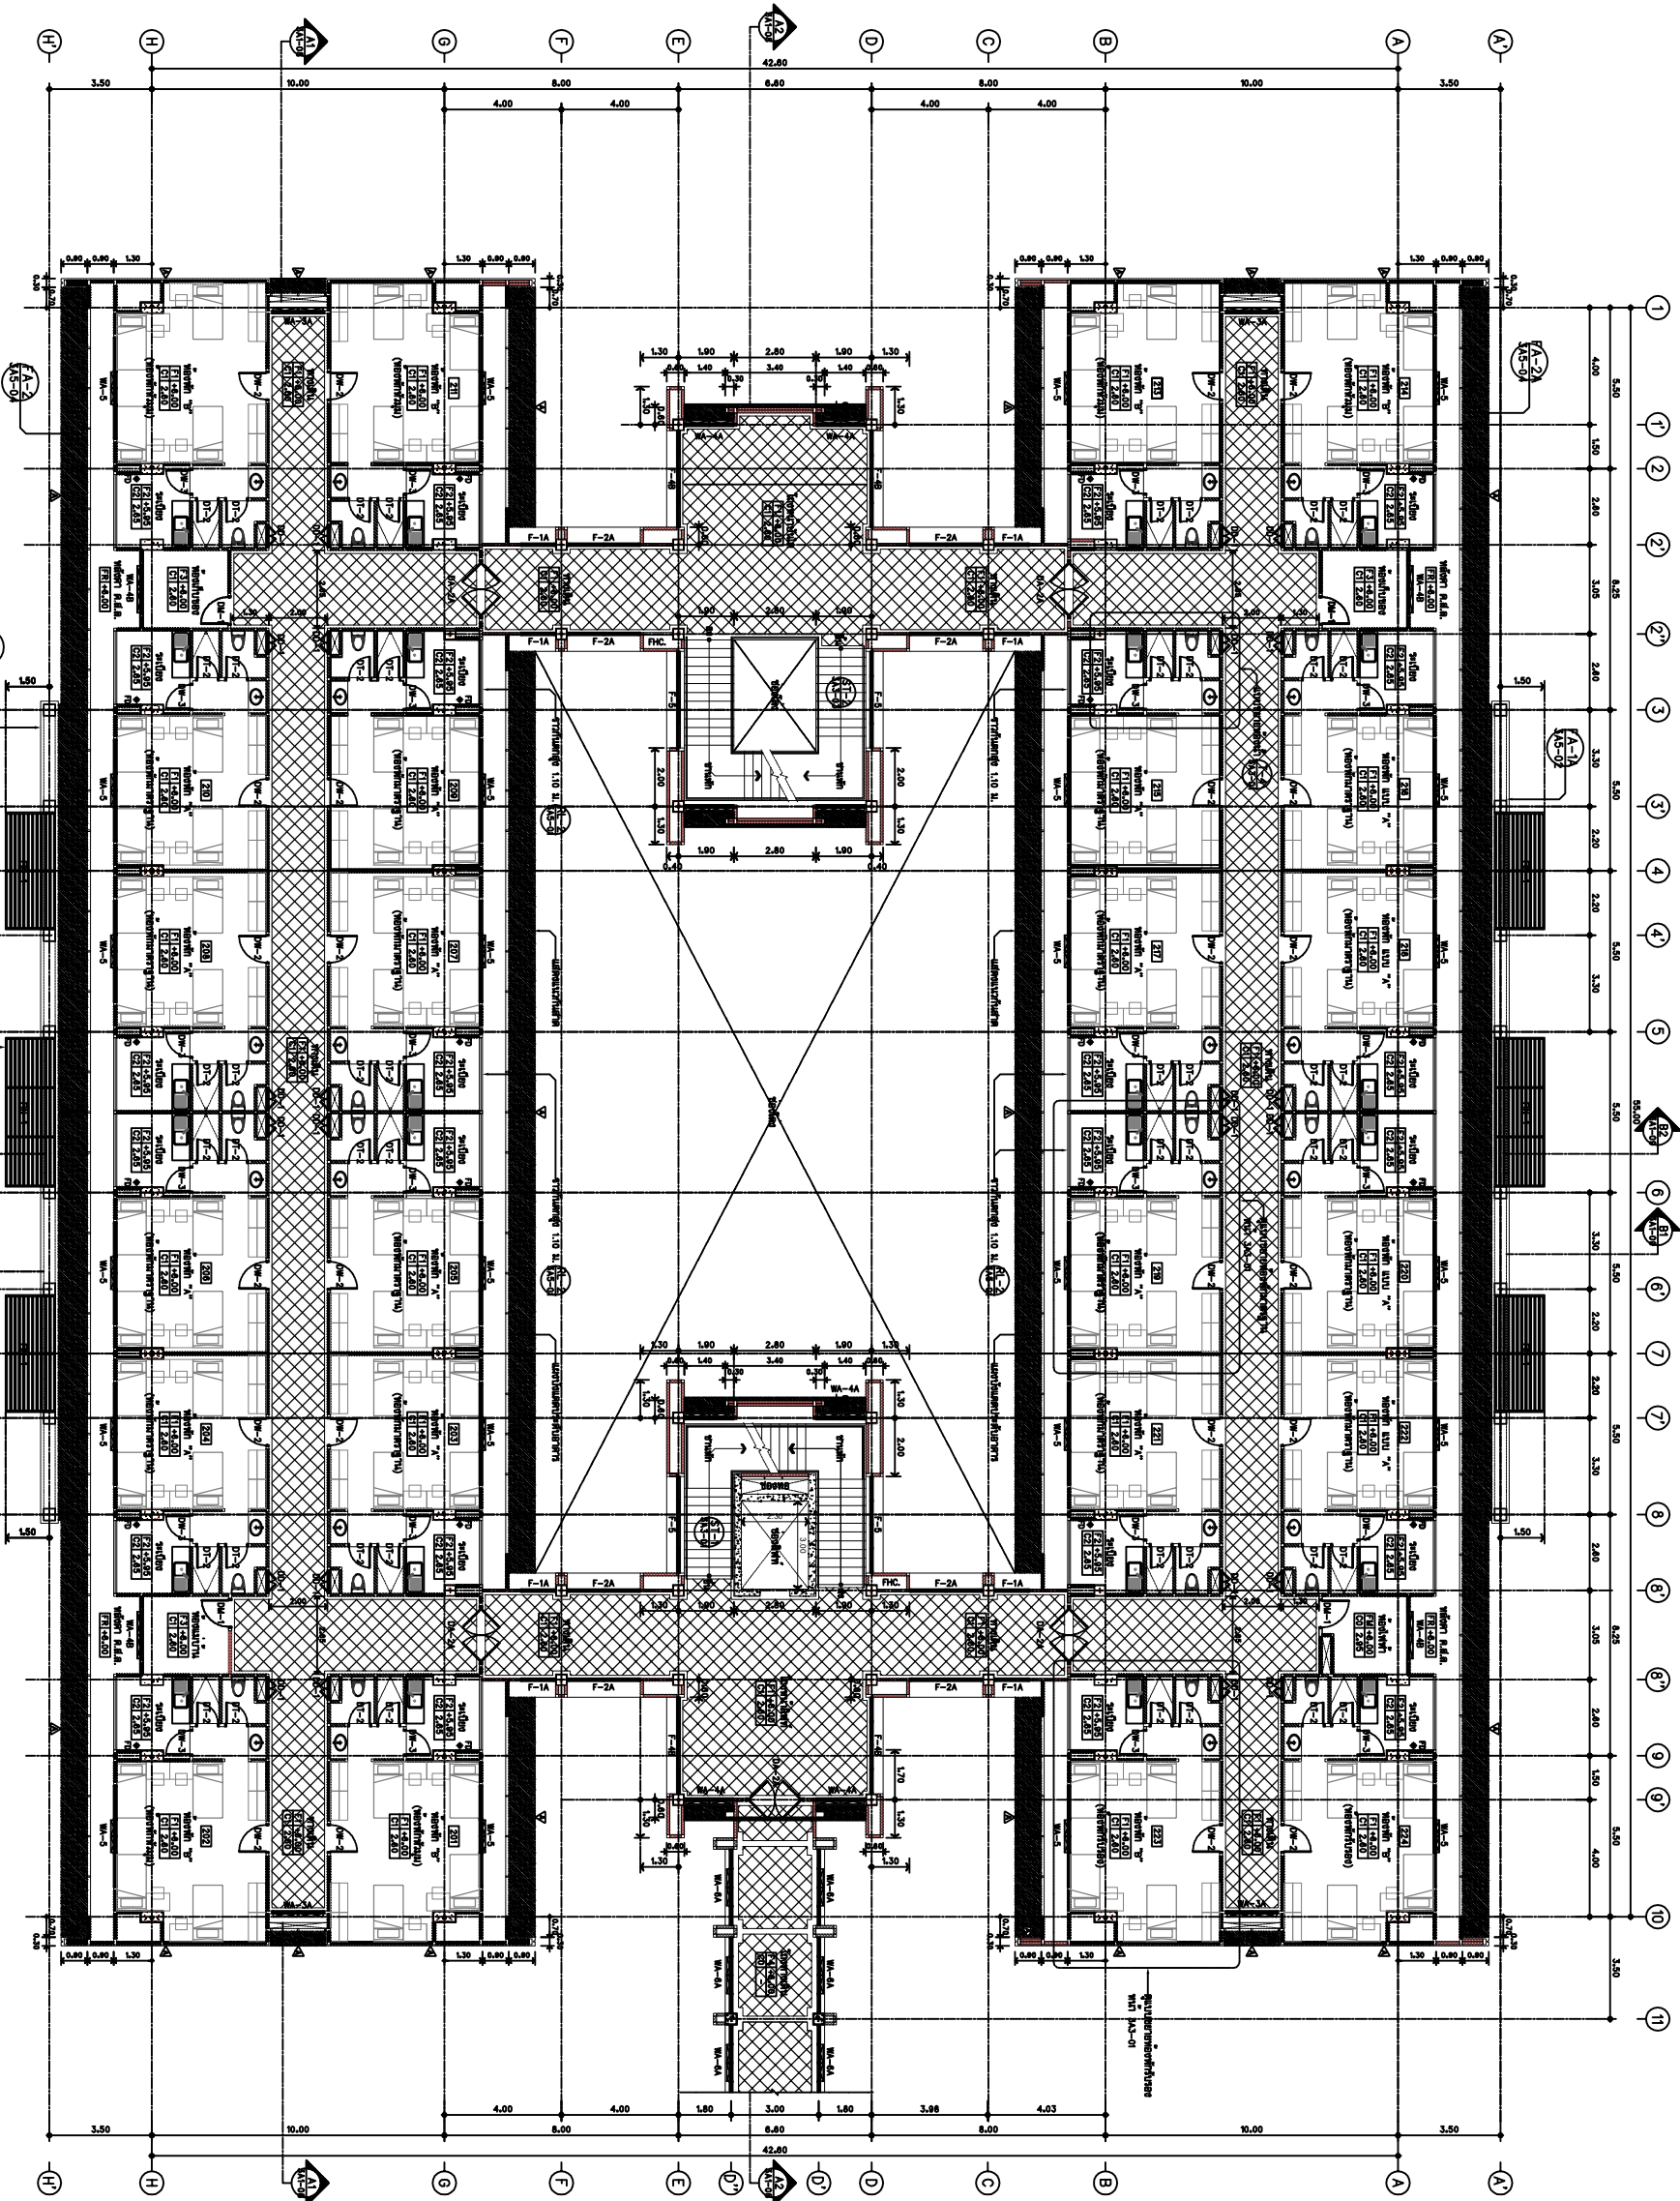

แปลนพื้นที่ที่ 2
1:125

REVISION	
NO.	DESCRIPTION
1.	
2.	
3.	
4.	
5.	

PROJECT :	
LOCATION :	
CLIENT :	
ARCHITECT :	
STRUCTURAL ENGINEER :	
ELECTRICAL ENGINEER :	
MECHANICAL ENGINEER :	
SANITARY ENGINEER :	
INTERIOR DESIGNER :	
LIGHTING DESIGNER :	
ACOUSTIC DESIGNER :	
AUDIO VISUAL DESIGNER :	
SHOWING :	
แปลนพื้นที่ที่ 2	
SHEET NO. 3A1-02	TOTAL :
DATE : 05/11/2560	
ALL SECTIONS AND DETAILS ARE THE PROPERTY OF C.C.W. Co.,Ltd.	

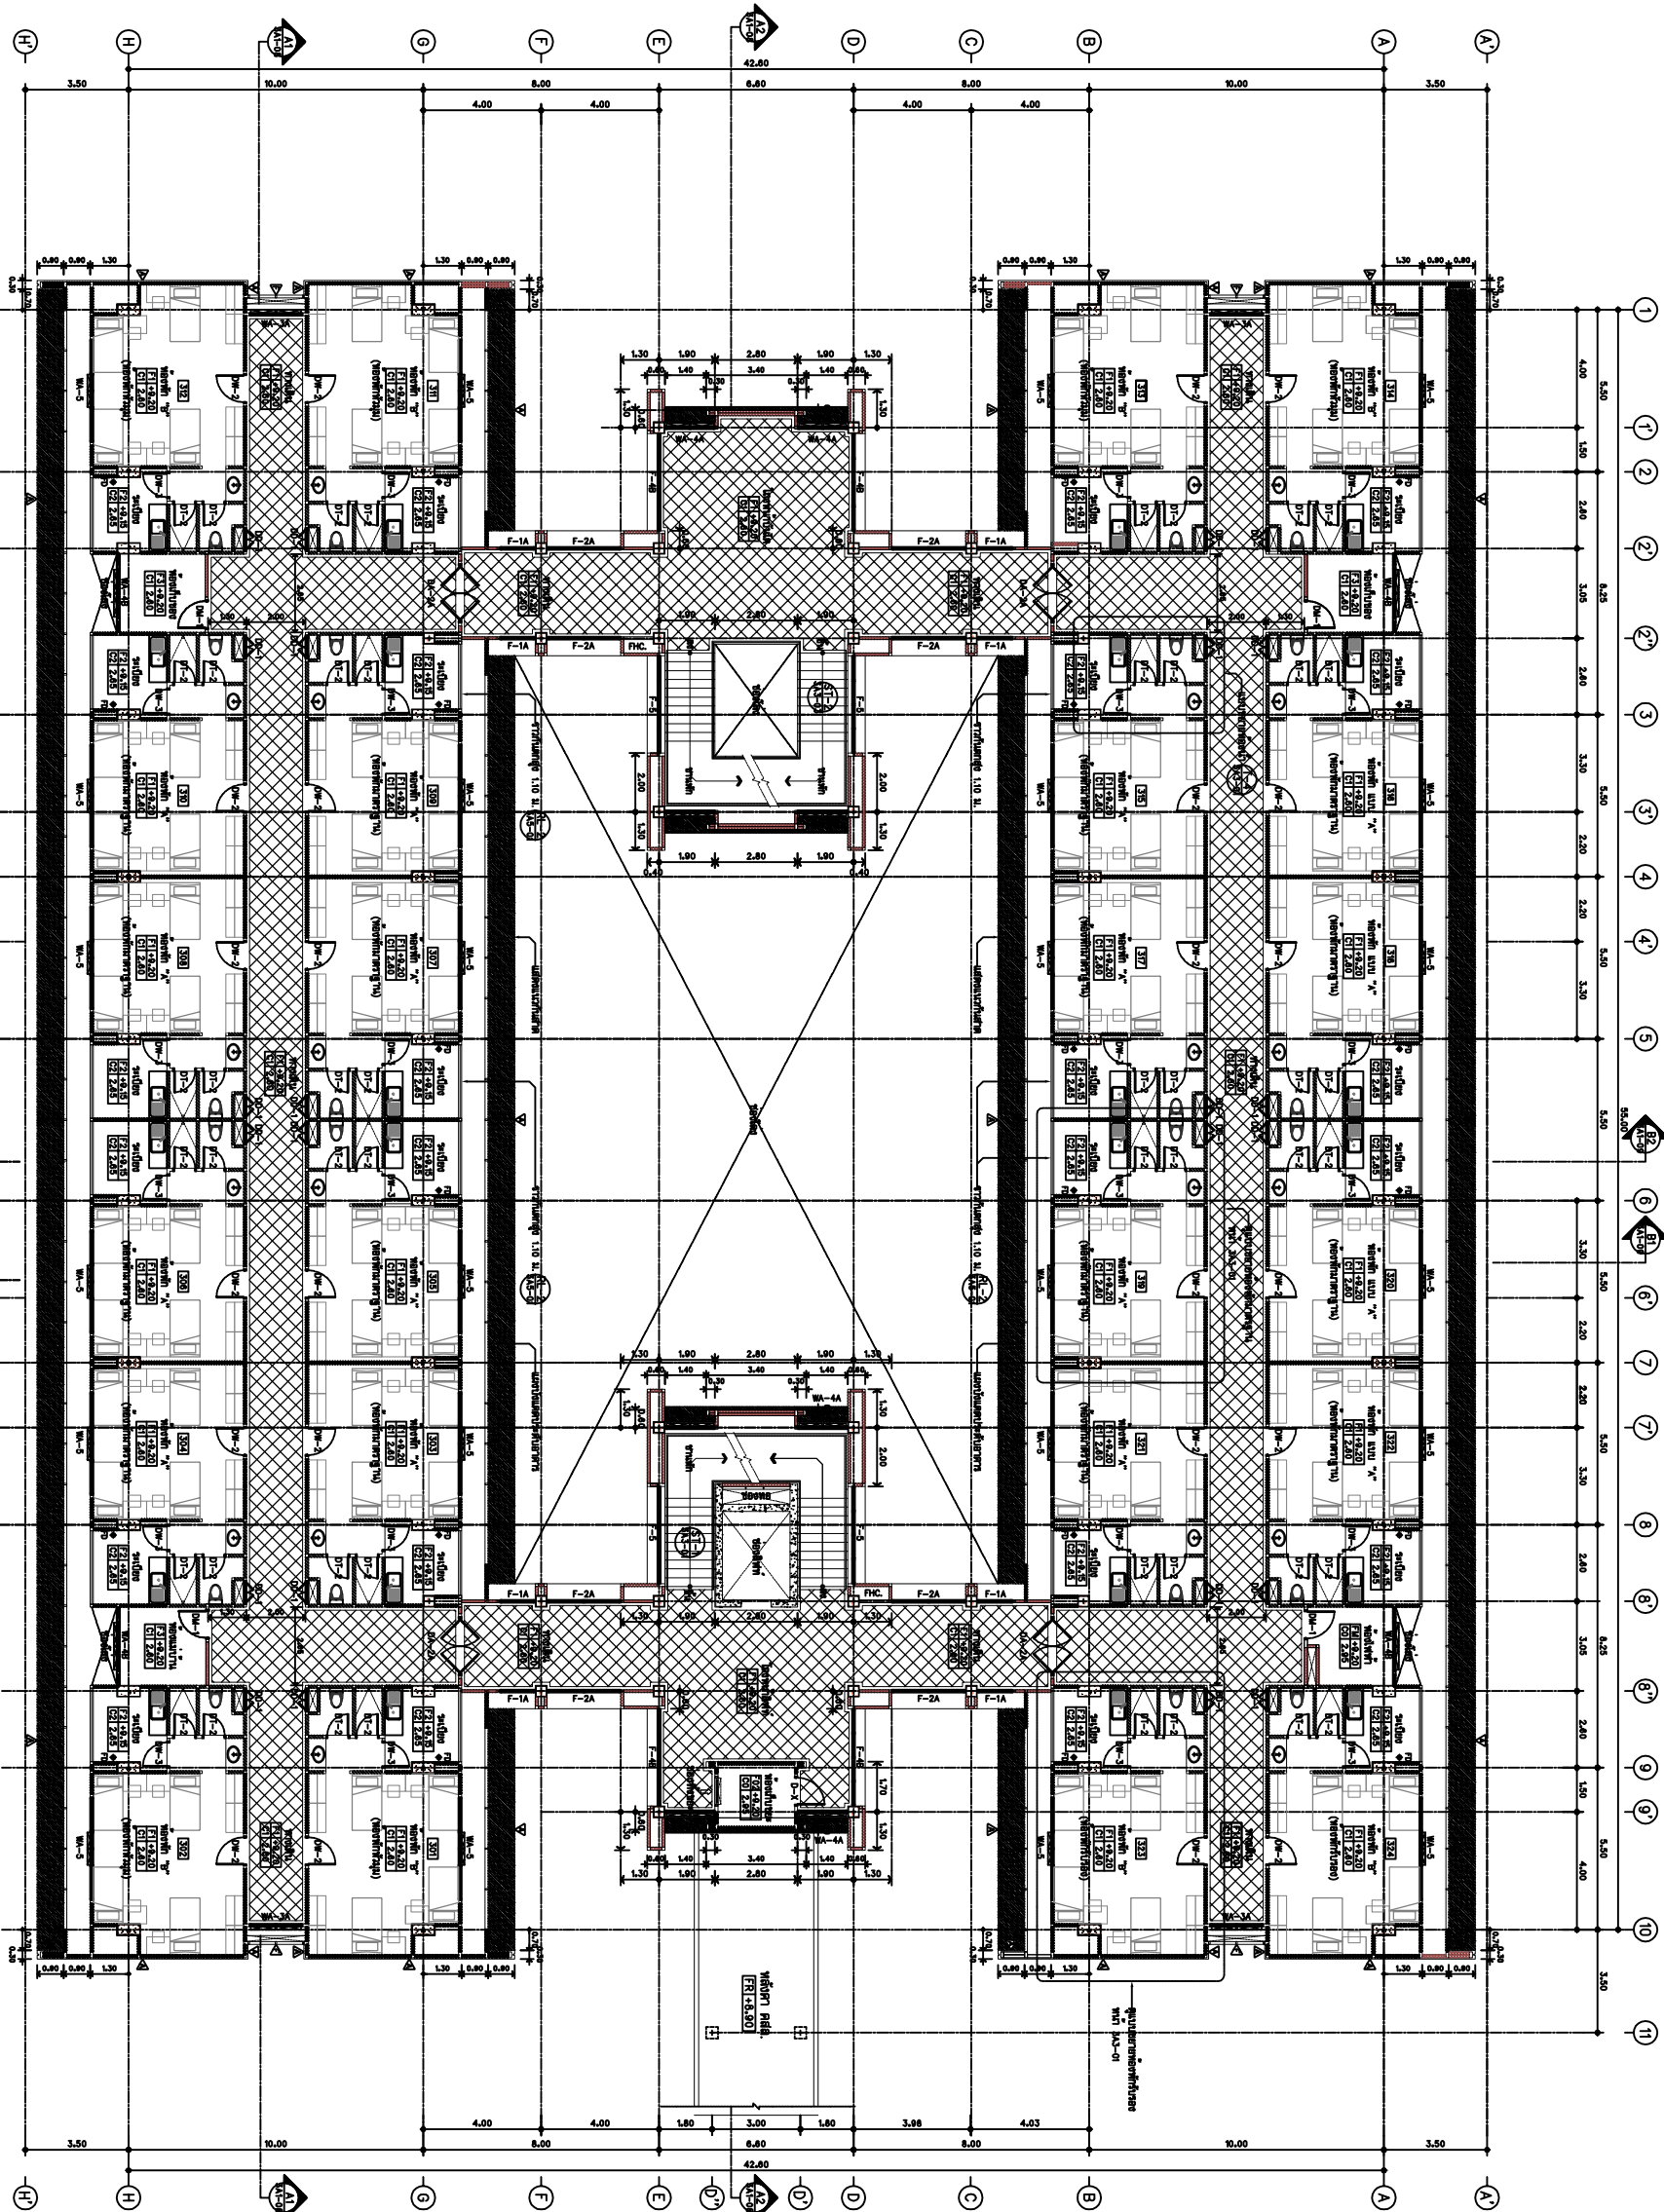

ขนาดพื้นที่รวม
- 10 ห้อง
- 6 ห้อง
- 22 ห้อง
- 3 ห้อง
- 24 ห้อง

แปลนพื้นที่ชั้นที่ 3
1:125

REVISION	
NO.	DESCRIPTION
1.	
2.	
3.	
4.	
5.	

โครงการ
หอพักนักศึกษา
อาคารหอพักนักศึกษา

PROJECT :

LOCATION :

CLIENT :

ARCHITECT :

DESIGNER :

ENGINEER :

STRUCTURAL ENGINEER :

ELECTRICAL ENGINEER :

MECHANICAL ENGINEER :

SANITARY ENGINEER :

ALL DESIGN AND DRAWING ARE THE PROPERTY OF C.C.W. Co.,Ltd.

LOCATION :	มหาวิทยาลัยทักษิณ วิทยาเขตพัทลุง
CLIENT :	ค.ปัทมาพรวิฑู อ.ป่าพะยอม จ.พัทลุง
	มหาวิทยาลัยทักษิณ วิทยาเขตพัทลุง

ARCHITEC :

[illegible]

ENGINEER :	
STRUCTURE ENGINEER	

SWTS 4800
SWTS 7430
inf-sec

[illegible][illegible]


•	
•	LIGHTING DESIGN

AUDIO VISUAL DESIGN	-
SHOWING :	22 22 1

SHEET No.	TOTAL :
3A1-04	-


DATE : 05/A.U./2560

ALL DESIGN AND DRAWING ARE

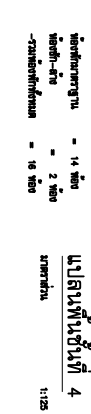

SHEET NO.		TOTAL	
3A1-04		-	
DRAWN : <i>figh</i> <i>drawn</i>			
CHECK : <i>amr</i> <i>checked</i>			
DATE : 05/11/2580			
ALL DESIGN AND DRAWING ARE THE PROPERTY OF C.C.M. CO., Ltd.			

REVISION	
NO.	DESCRIPTION
1.	
2.	
3.	
4.	
5.	

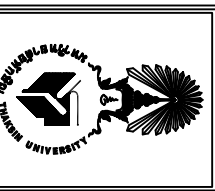

มหาวิทยาลัยทักษิณ วิทยาเขตพัทลุง

โครงการก่อสร้าง
กลุ่มอาคารพยาบาลศาสตร์
มหาวิทยาลัยทักษิณ วิทยาเขตสตูล

LOCATION :
มหาวิทยาลัยทักษิณ วิทยาเขตพัทลุง
ต.บ้านพร้าว อ.ป่าพะยอม จ.พัทลุง

มหาวิทยาลัยทักษิณ
วิทยาเขตพัทลุง



C.C.W. COMPANY LIMITED
บริษัท ซี.ซี.ดับเบิลยู จำกัด

ARCHITEC :







ENGINEER :
STRUCTURE ENGINEER







[illegible]

INTERIOR DESIGNER

LIGHTING DESIGN

ACOUSTICS DESIGN
•

AUDIO VISUAL DESIGN -	STANDARD 1
--	--------------------------

SHUWING :

แบบขยายค่าที่นิยม

SHEET No.	TOTAL :



6A1-06	-
DRAWN : ชัยกุล นิ่มนวล	

JOB No :	
DATE :	05/11/2560



ALL DESIGN AND DRAWING ARE
THE PROPERTY OF


C.C.W. Co., Ltd.

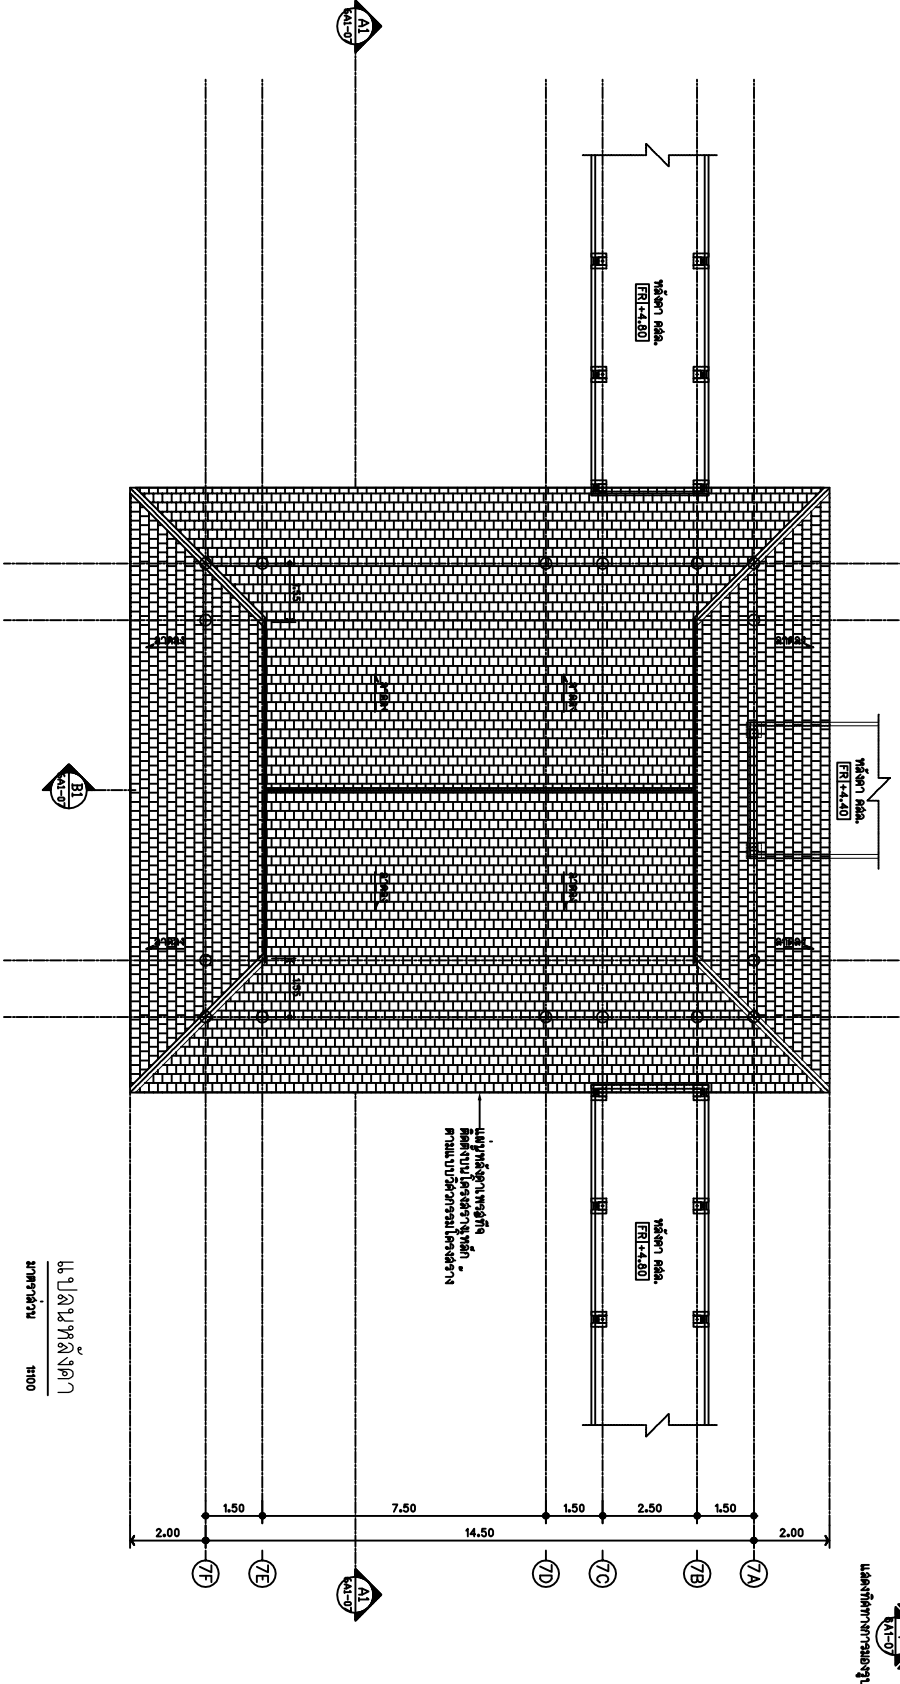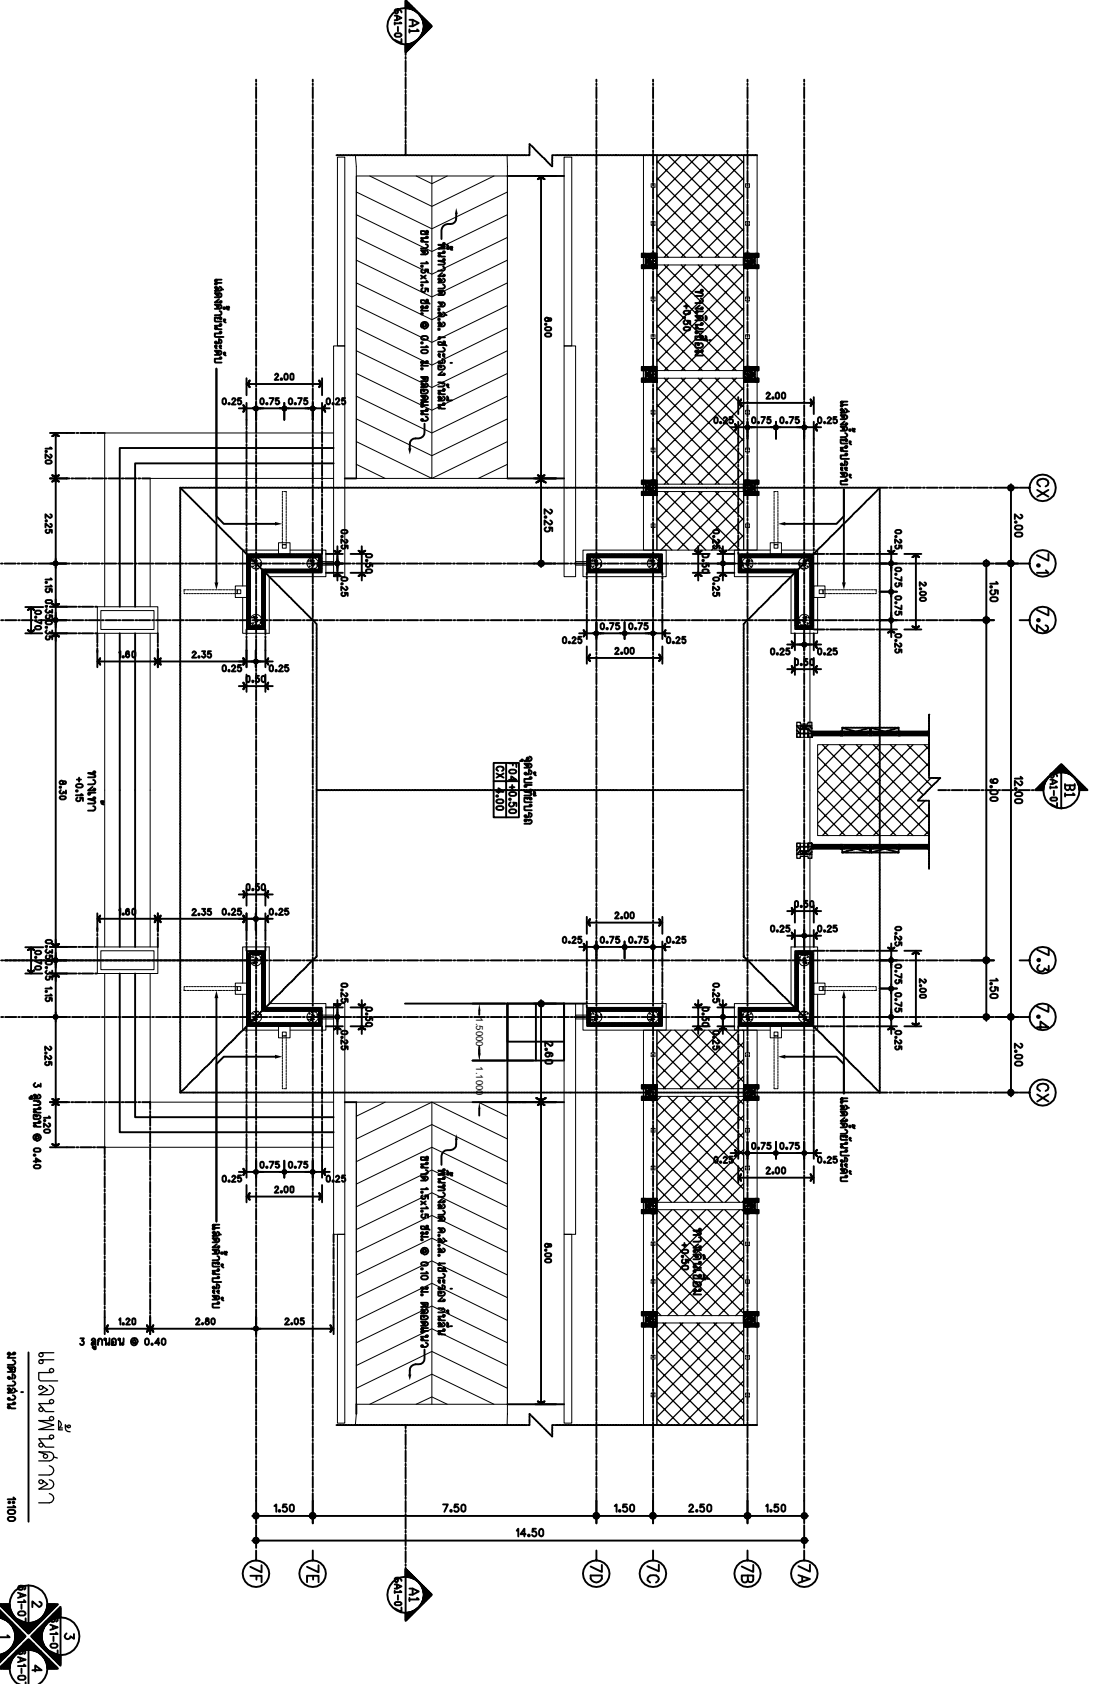


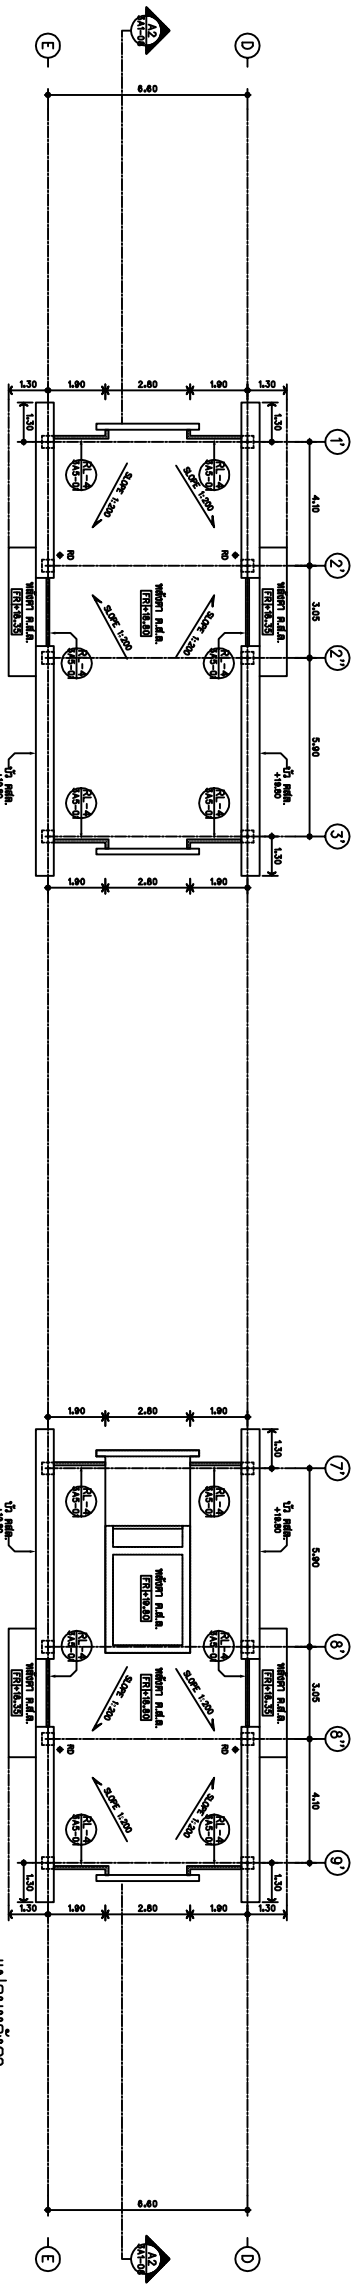

หน้าตัดยาว
1:125

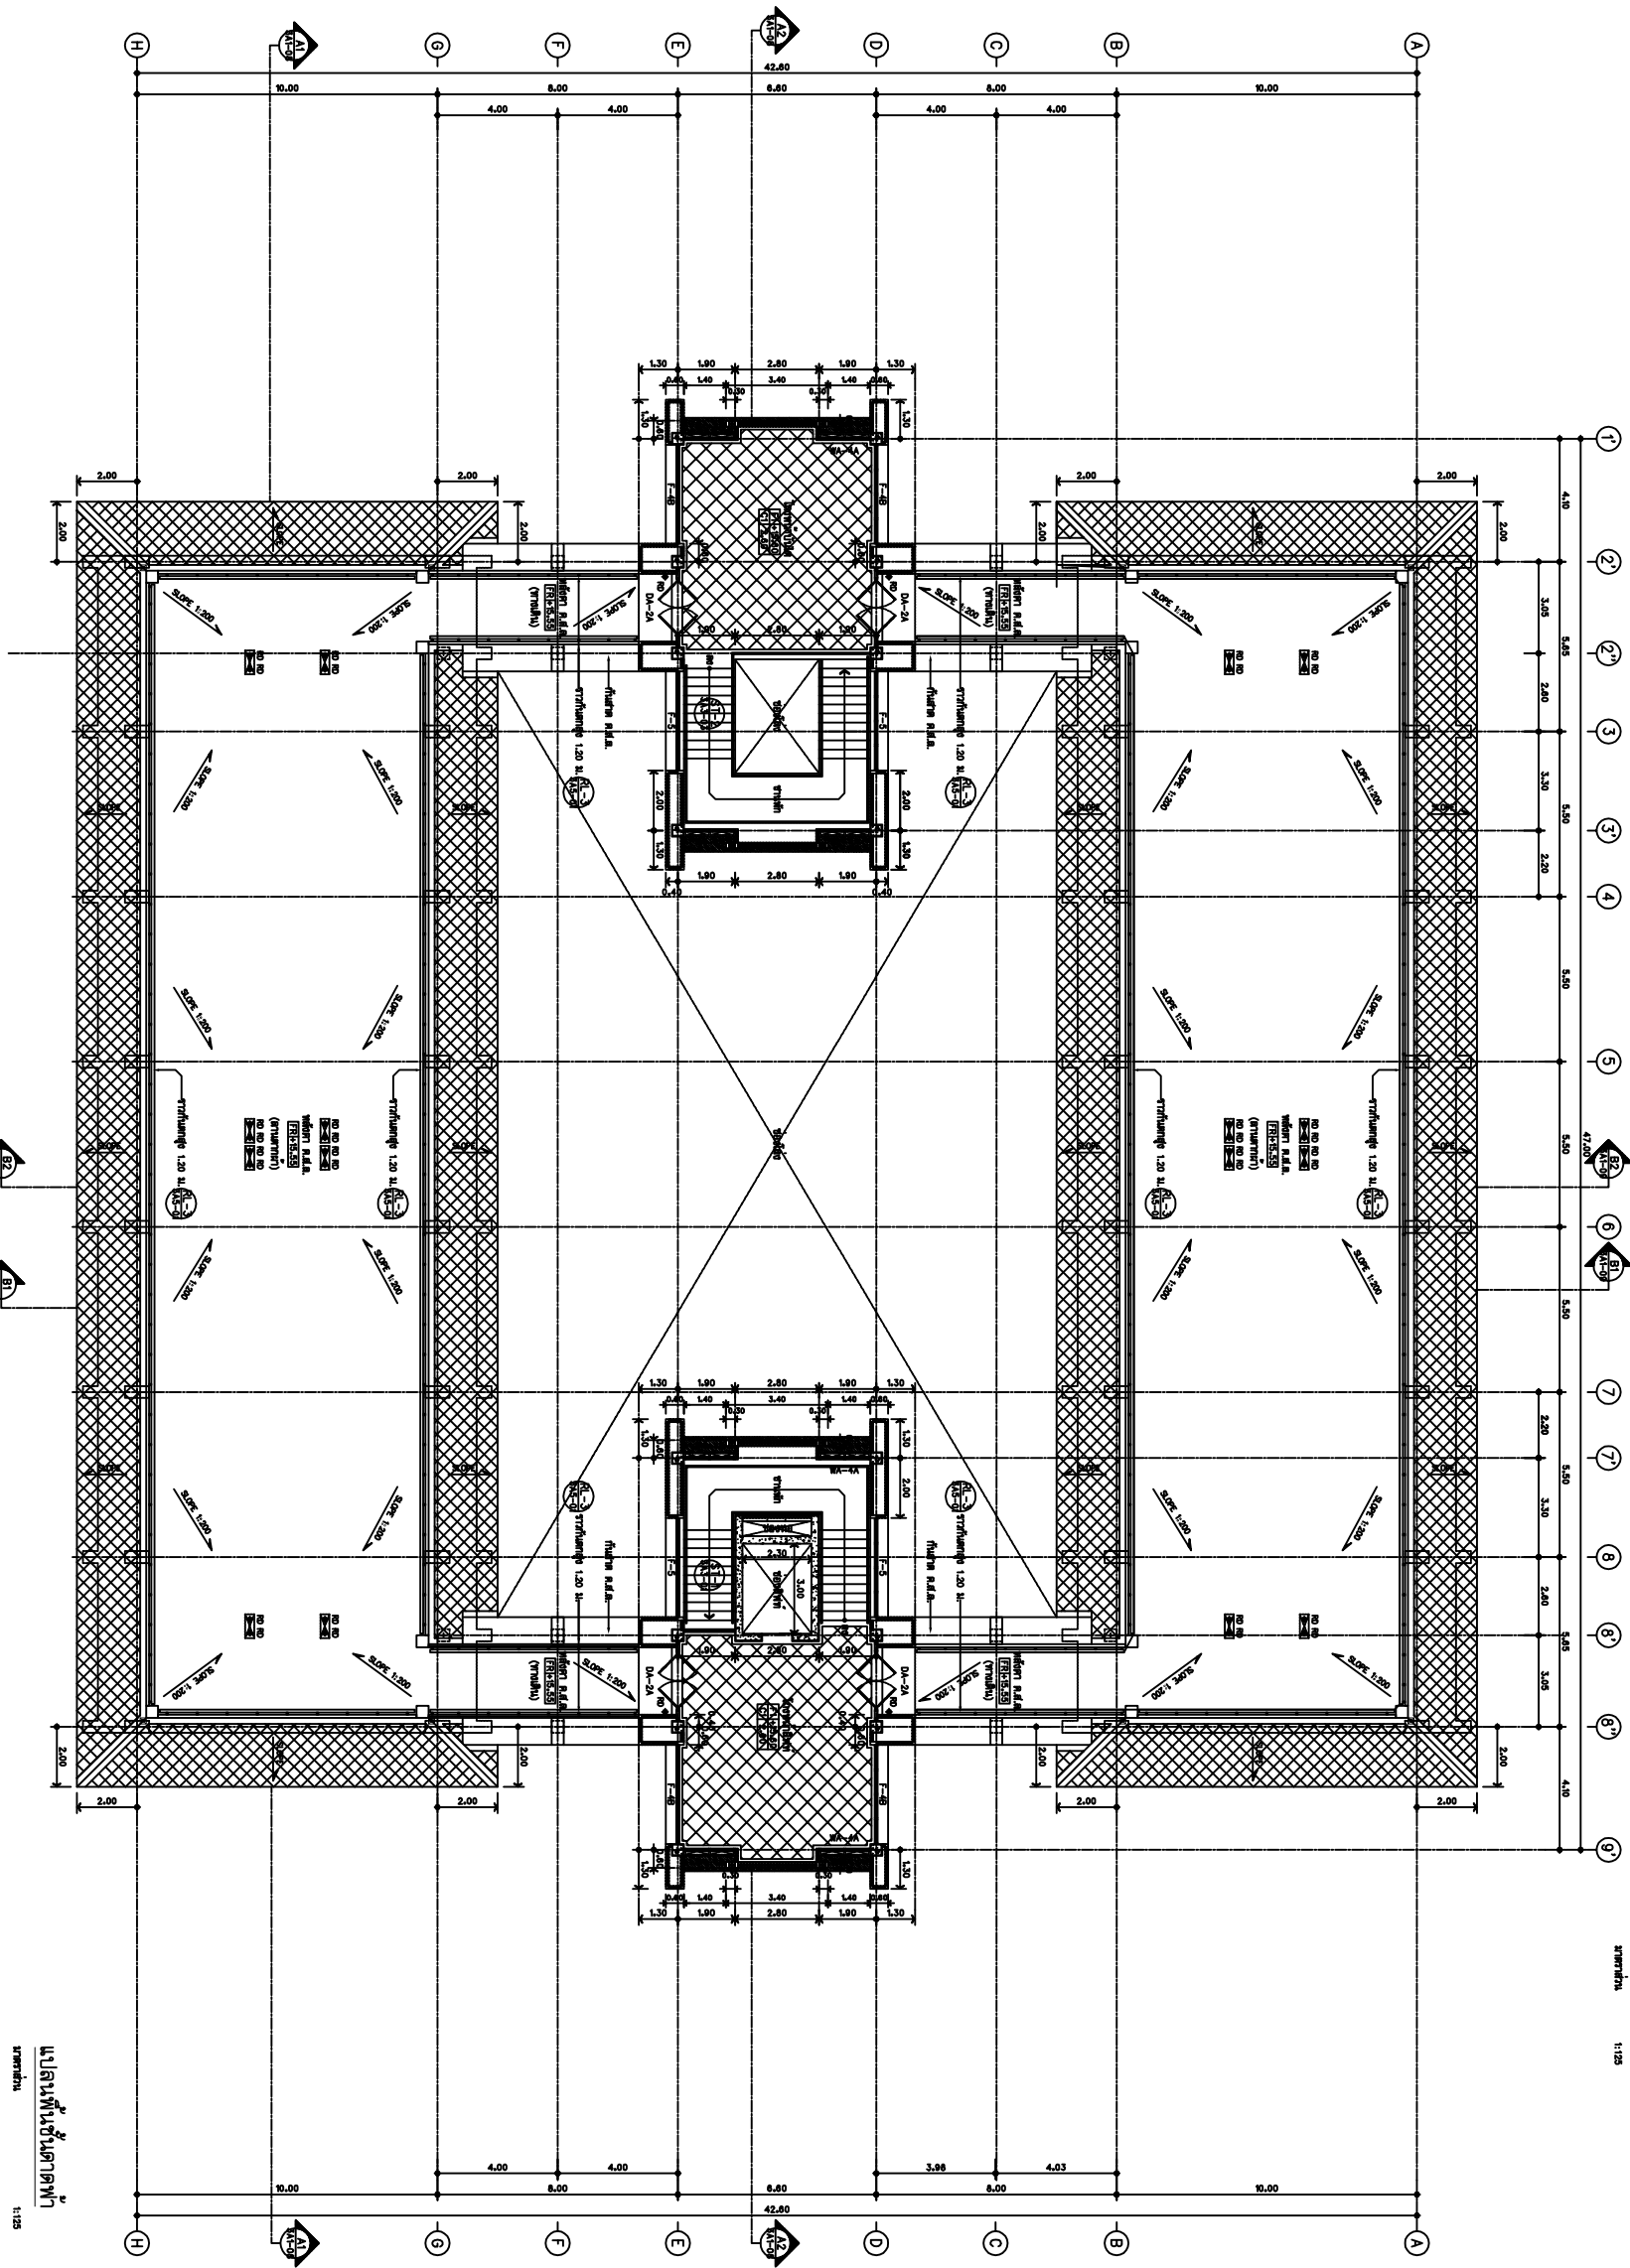

1:125

อาคารหอพักนักศึกษา

REVISION	
NO.	DESCRIPTION
1.	
2.	
3.	
4.	
5.	
















SHEET No. : 3A1-05
TOTAL : 1

DATE : 05/11/2560

